
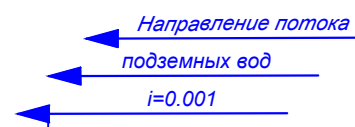


Ситуационный план с проектируемыми границами  
2-го и 3-го поясов ЗСО скв.№118-Д и №2757  
Масштаб 1:10 000

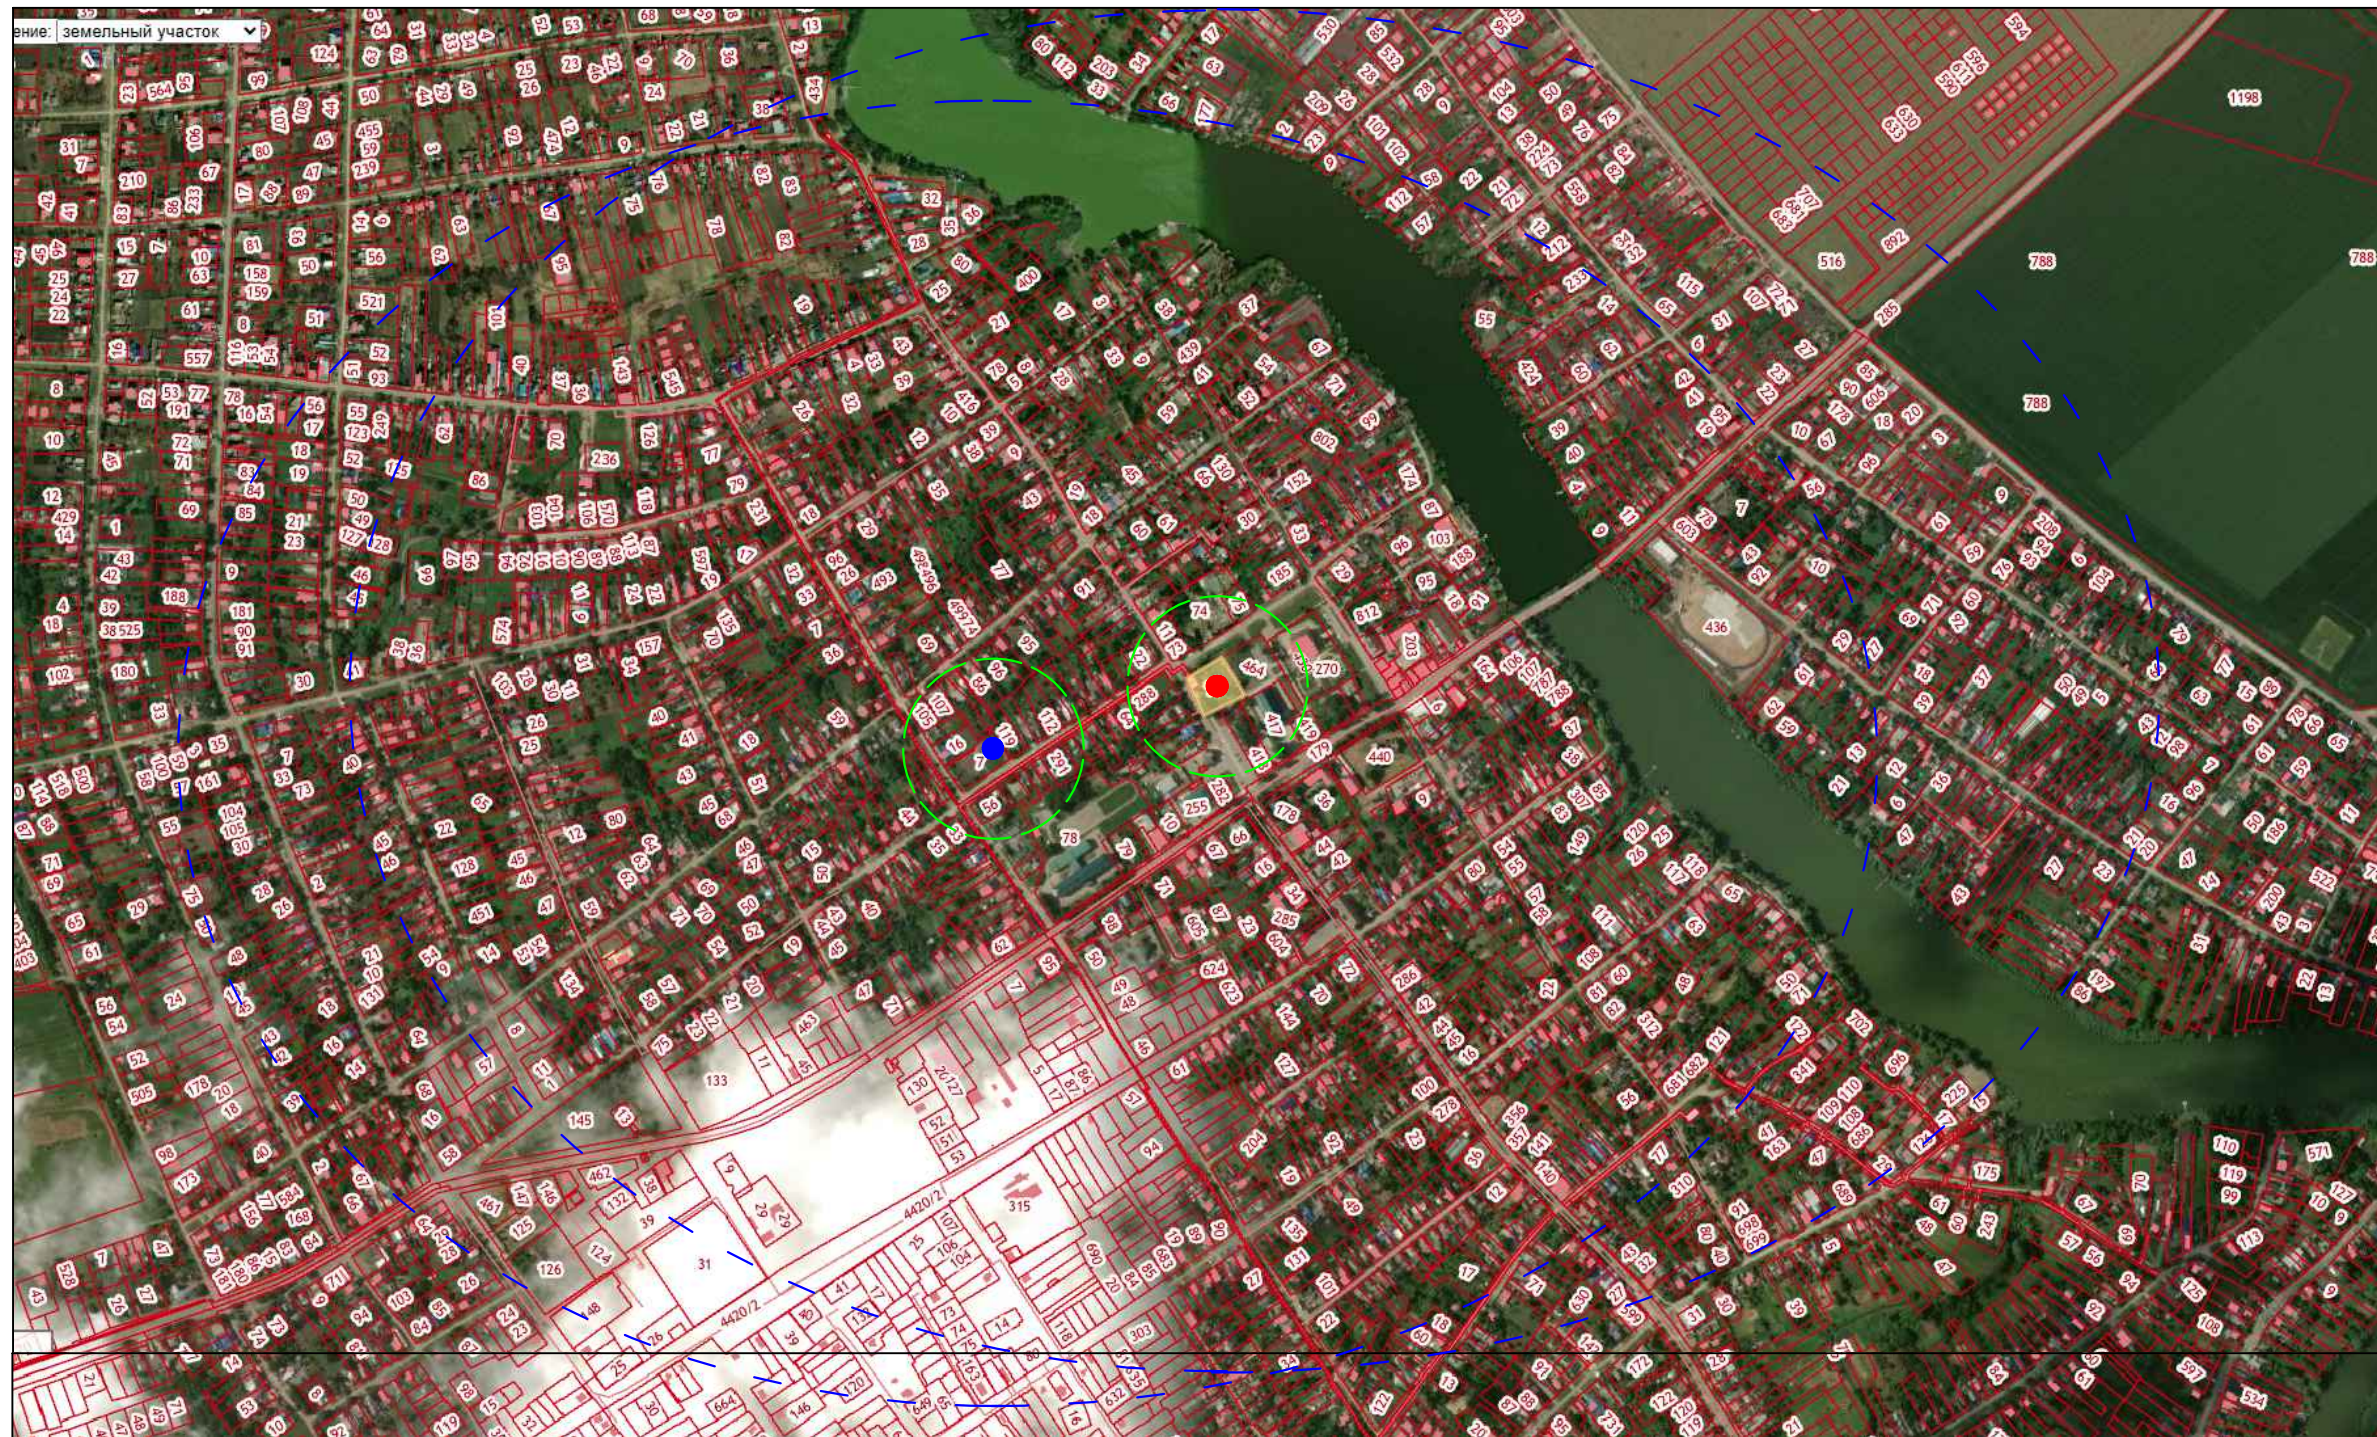

Условные обозначения:

- граница ЗСО II пояса
- граница ЗСО III пояса
- существующая арт.скважина №118-Д
- существующая арт.скважина №2757